


NG Yacht Design
 BP 43109 Fatai Tony
 98713 Papete TAHITI
 nico.gruet@free.fr
 tél. (689) 70 89 39

Date	Le 30/05/06	Plan n°	GA	Indice	0	Echelle	1/50 ème
Titre plan				PLAN ENSEMBLE - STRUCTURE			
Projet				BARGE 11 x6m			
Chantier				TECHNIMARINE			

6 compartiments étanches avec prise d'assèchement individuel

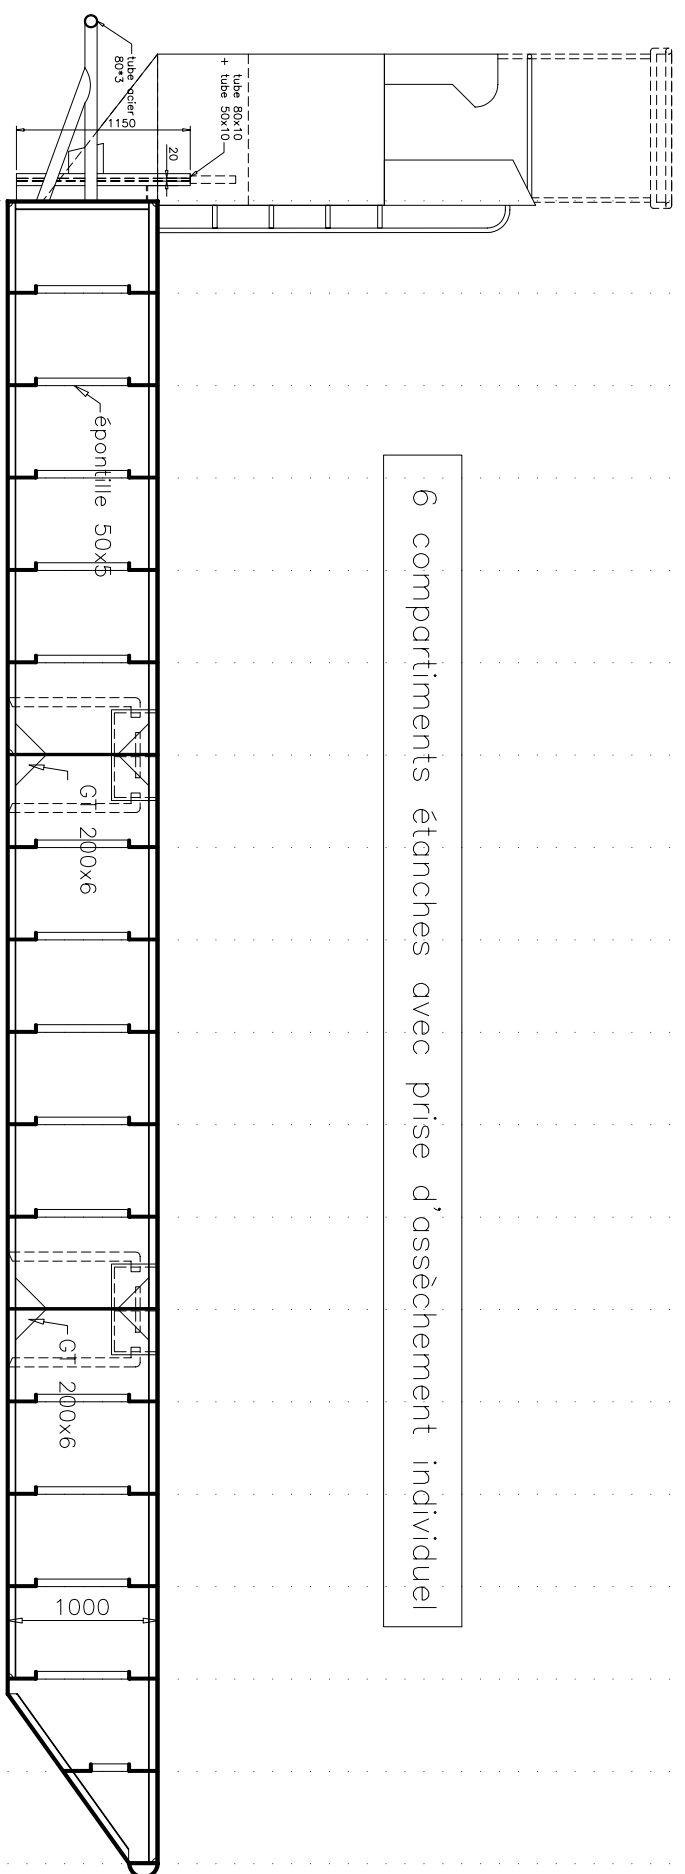

- C18 8mm M17 M16 M15 M14 M13 8mm M11 M10 M9 M8 M7 8mm M5 M4 M3 M2 M1 8 mm C0
- C12
- C6

