



COUPE LONGITUDINALE

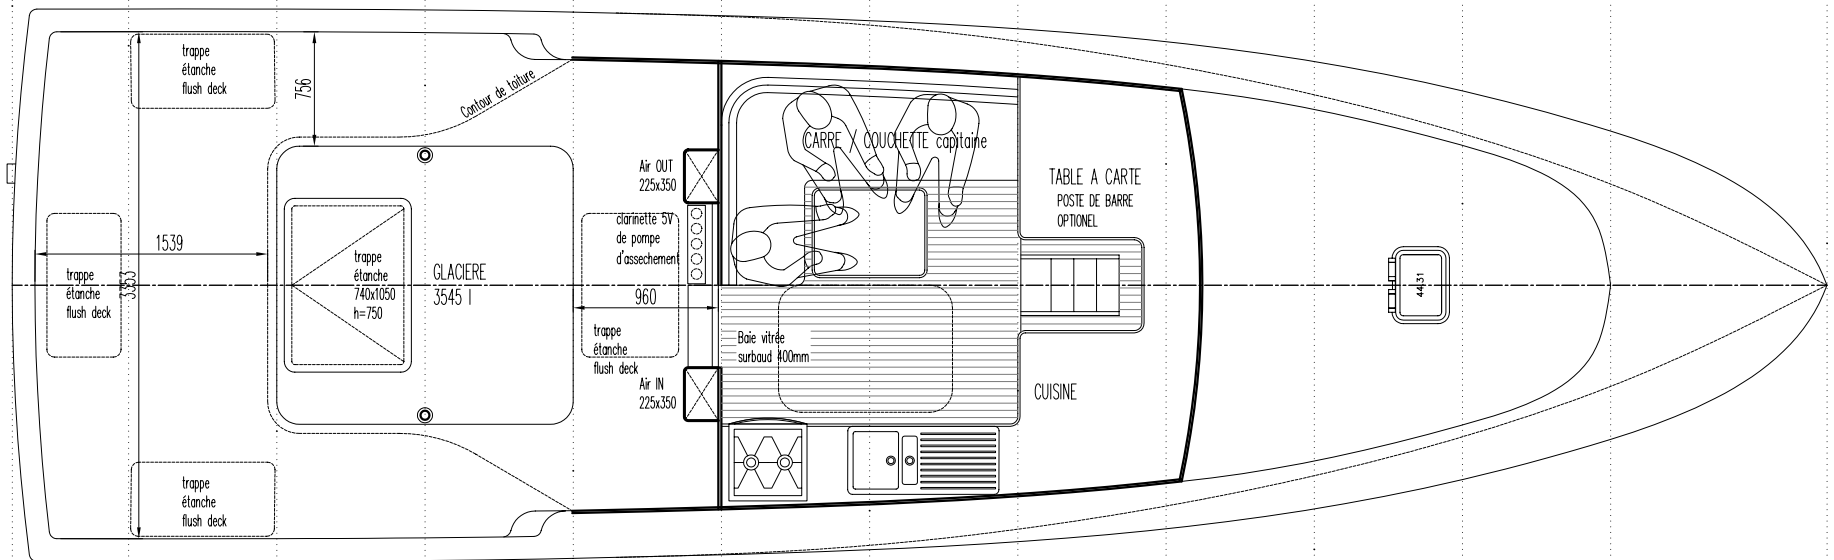

PLAN DE PONT

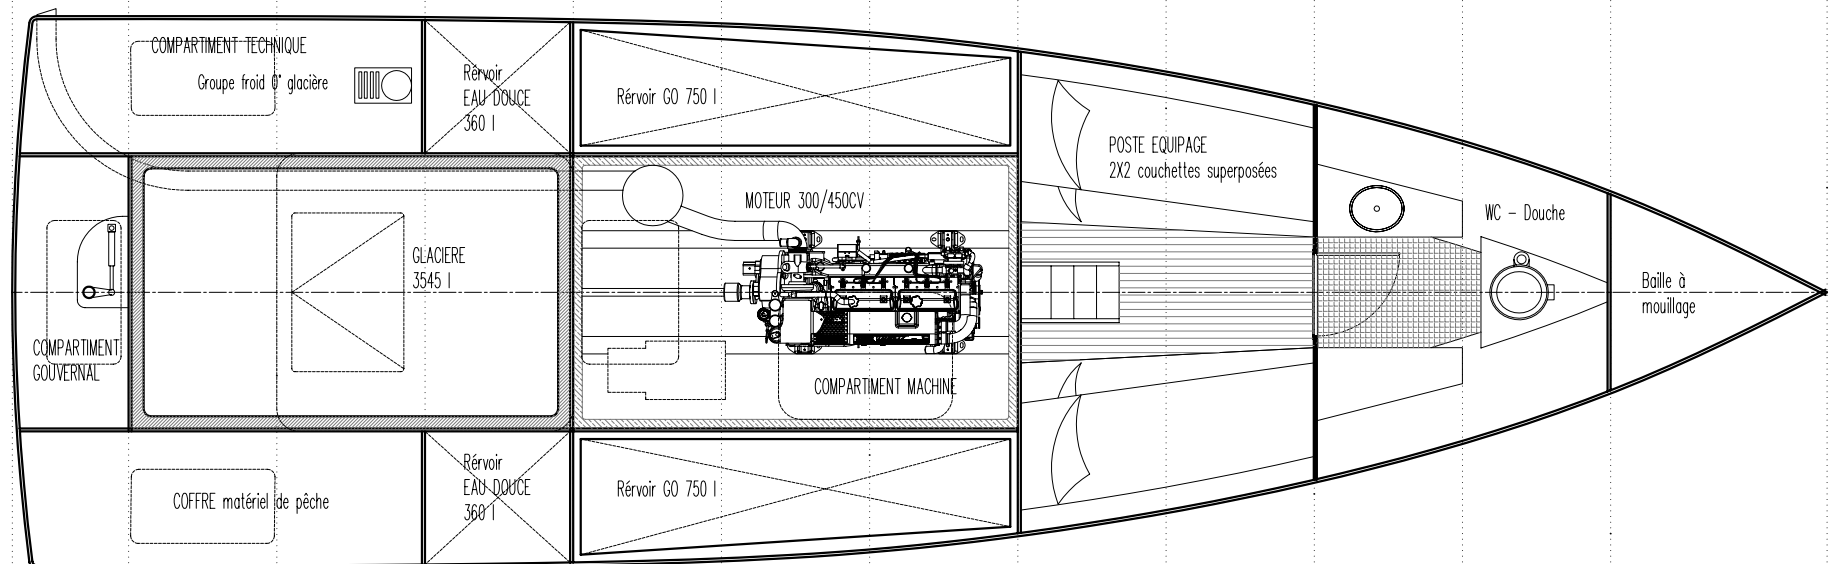

PLAN DE SOUTE

	Date	Plan n°	Indice	Echelle
	Le 14/09/05	APS	0	1/50
Titre plan				
<h1>Plan d'ensemble</h1>				
NG Yacht Design © BP 43109 Fare Tony 98713 Papeete TAHITI nico.gruet@free.fr tél. (689) 70 89 39		Projet	Chantier	
		<h2>Bonitier 40'</h2>		<h2>Abel BLOUIN</h2>